9415.00.00.00.АС

Павильон №2 проходной

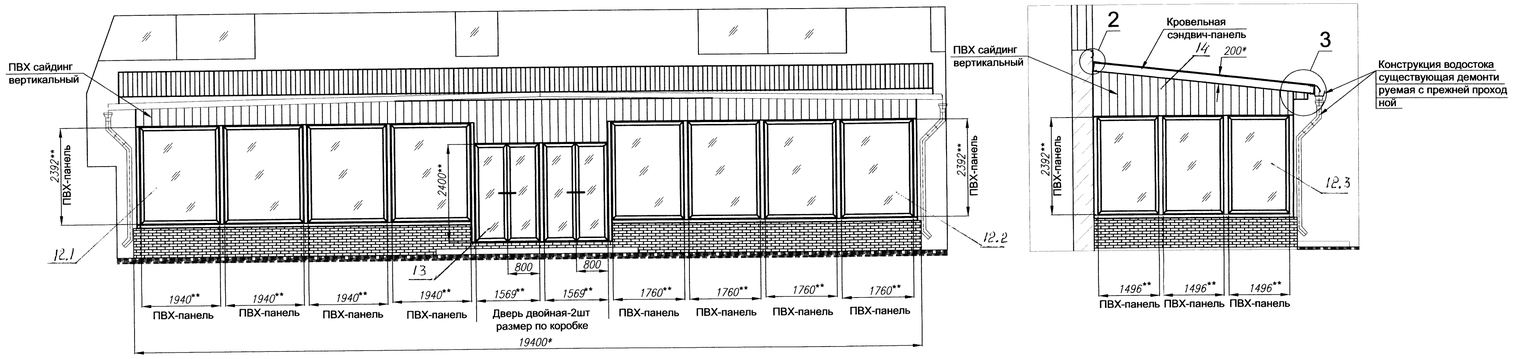

Каркас павильона №2 проходной

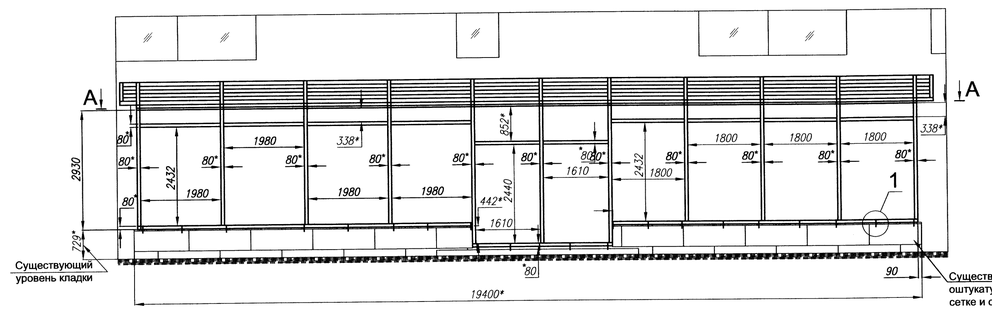

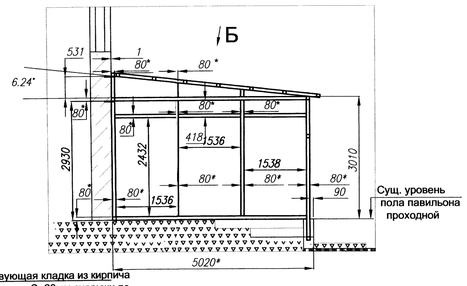

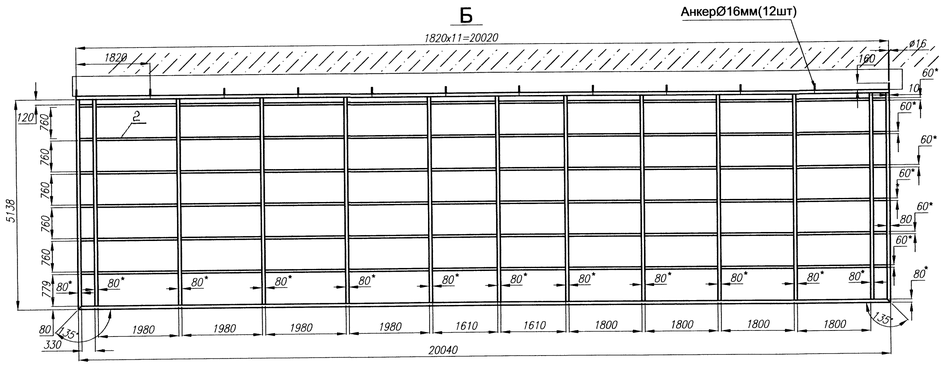

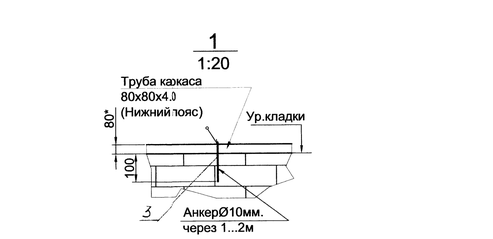

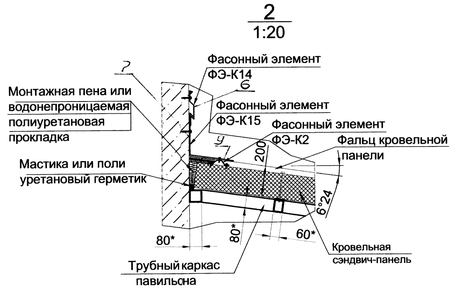

А — А

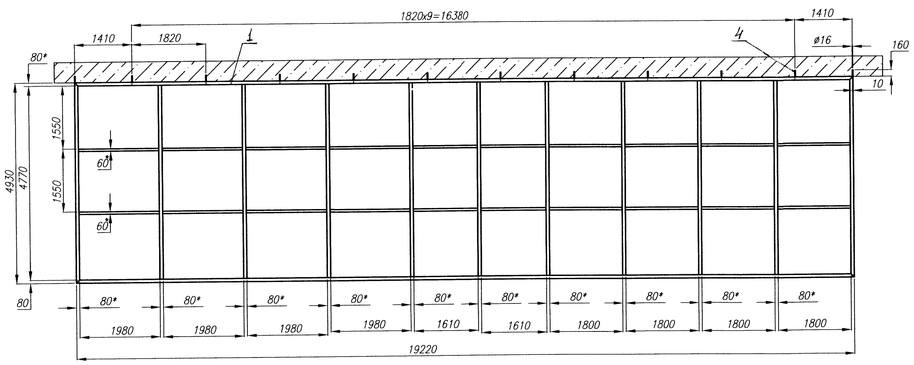

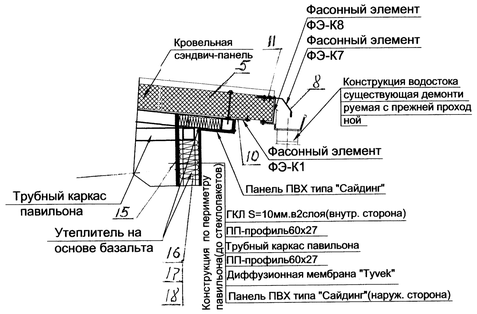

Ситуационный план

1:200

Общие указания

а)По реконструкции павильона №2

1.*Размеры для справок.
2.**Размеры уточнить по месту после изготовления каркаса павильона ,с учетом регламенти рованных, инструкциями по монтажу стеклопластиковых изделий ,зазоров.
3.Перед началом работ полностью ,кроме кирпичного пандуса на котором установлен существующий павильон проходной ,демонтировать существующую конструк цию павильона.
4.При необходимости произвести санацию кирпичной конструкции пандуса ,оштукатурить ее S=20мм.по сетке и окрасить химстойкой грунт-эмалью СБЭ-111 УНИПОЛ марки Ф11 цвет по согласованию.
5.Каркас под устройство павильона проходной выполнить согласно чертежа из квадратной трубы80x80x4.0 по ГОСТ8639-82 и прямоугольной трубы 80x60x4.0 по ГОСТ8645-68,соби рать на сварке сварные швы по ГОСТ5264-80,сборку производить на месте применения.
6.При монтаже крепление каркаса к существующим строительным конструкциям -стенам и кирпичному парапету выполнить согласно чертежа соответсвующими анкерами Ø10мм. и Ø16мм,анкеры к трубному каркасу приварить эл. сваркой катет шва 4мм.,в тело строи тельных конструкций анкер завести по плотной посадке.
7.После монтажа каркас окрасить эмалью ПФ 115 белого цвета за 2 раза.
8.Покрытие каркаса павильона проходной кровельная сэндвич-панель классик,по каталогу строительных компаний Моспромстрой S=200мм. с соответствующими фасонными элементами,цвет по каталогу RAL-6001(Зеленый)Монтаж проводить согласно соответсвующих инструкций по монтажу сэндвич-панелей.
9.Боковое заполнение каркаса светопрозрачные с однокамерным стеклопакетом ПВХ -пане ли из металлопластикового прфиля цвет белый , двери двойные ПВХ из металлопластико вого профиля светопрозрачные ,ширина одного из полотен 800мм.для каждой из дверей. Оставшееся пространство между панелями ,панелями и каркасом закрыть доборными ПВХ-панелями с 2-х сторон.
10.Боковое пространство по всему контуру каркаса павильона ,располагаемое, между светопрозрачными панелями и кровельными сэндвич -панелями,зашить, по каркасу из металлопрофиля ПП60x27,закрепляемому к трубному каркасу павильона с 2-х сторон с шагом 400...600мм. и заполнением каркасного пространства утеплителем на основе базальта,с наружней стороны вертикальными ПВХ-панелями типа "Сайдинг"белого цвета,а с внутренней стороны двумя слоями гипсокартона ГКЛ. Монтаж,крепление, устройство обрешетки, фасонные элементы согласно соответствующих инструкций на монтаж изделий.
11.После выполнения всех работ по монтажу каркаса павильона произвести монтаж конструкции водостока ,демонтированного с прежней конструкции павильона.
12.Внутреннюю отделку павильона выполнить согласно эскизного проекта дизайна интерье ра помещений проходной.

б)По реконструкции павильона №1

1.Реконструкция павильона №1 проходной предусматривает замену существующей кровли павильона на вновь монтируемую из кровельных сэндвич-панелей классик по каталогу строительных компаний Моспромстрой S=200мм. цвет RAL6001(зеленый)
2.После демонтажа существующего покрытия павильона №1 проходной в дополнение определить возможность использования существующей обрешетки под монтаж "нового" покрытия в виде сэндвич-панелей ,в случае невозможности использования ,изготовить обрешетку из труб по аналогии с павильоном №2 с составлением соответствующего акта

					9415.00.00.00.АС		
Изм.	Лист	N докум.	Подпись	Дата	Реконструкция павильонов проходной Административный корпус	Лит.	Масса	Масштаб
Разраб.		Г.лушниченков						1:75
Провер.		Бобов				Лист	Листов 1	
Н.контр.		Черкашина			Строительное задание	ОАО "ОСРАМ"		
Утв.		Селиверстов						